


- | Ausbaustufe A | Treapta de dezvoltare A |
|--|--|
| A1-01 Sägespänaufbereitung | Pregătirea aşchilor |
| A1-02 Hackschnitzelaufbereitung | Prepararea tocăturii |
| A1-03 Trockner | Uscător |
| A1-04 Trockenspanaufbereitung | Prepararea aşchilor uscate |
| A1-05 Spanplattenproduktion | Producţie PAL |
| A1-06 Endfertigung | Prelucrare finală |
| A1-07 Energieversorgung | Alimentarea cu energie |
| A1-08 Rohplattenlager | Depozit PAL brut |
| A1-09 Fertigwarenlager | Depozit produse finite |
| A1-10 Aufteilsäge | Unitate de tăiere și redistribuție a plăcilor finite |
| A2-04 Rohpapierlager | Depozit de hârtie brută |
| A4-01/04 Kurztafelbeschichtungsanlage KT 1-3 | Instalație de laminare cu secvență scurtă KT 1-3 |

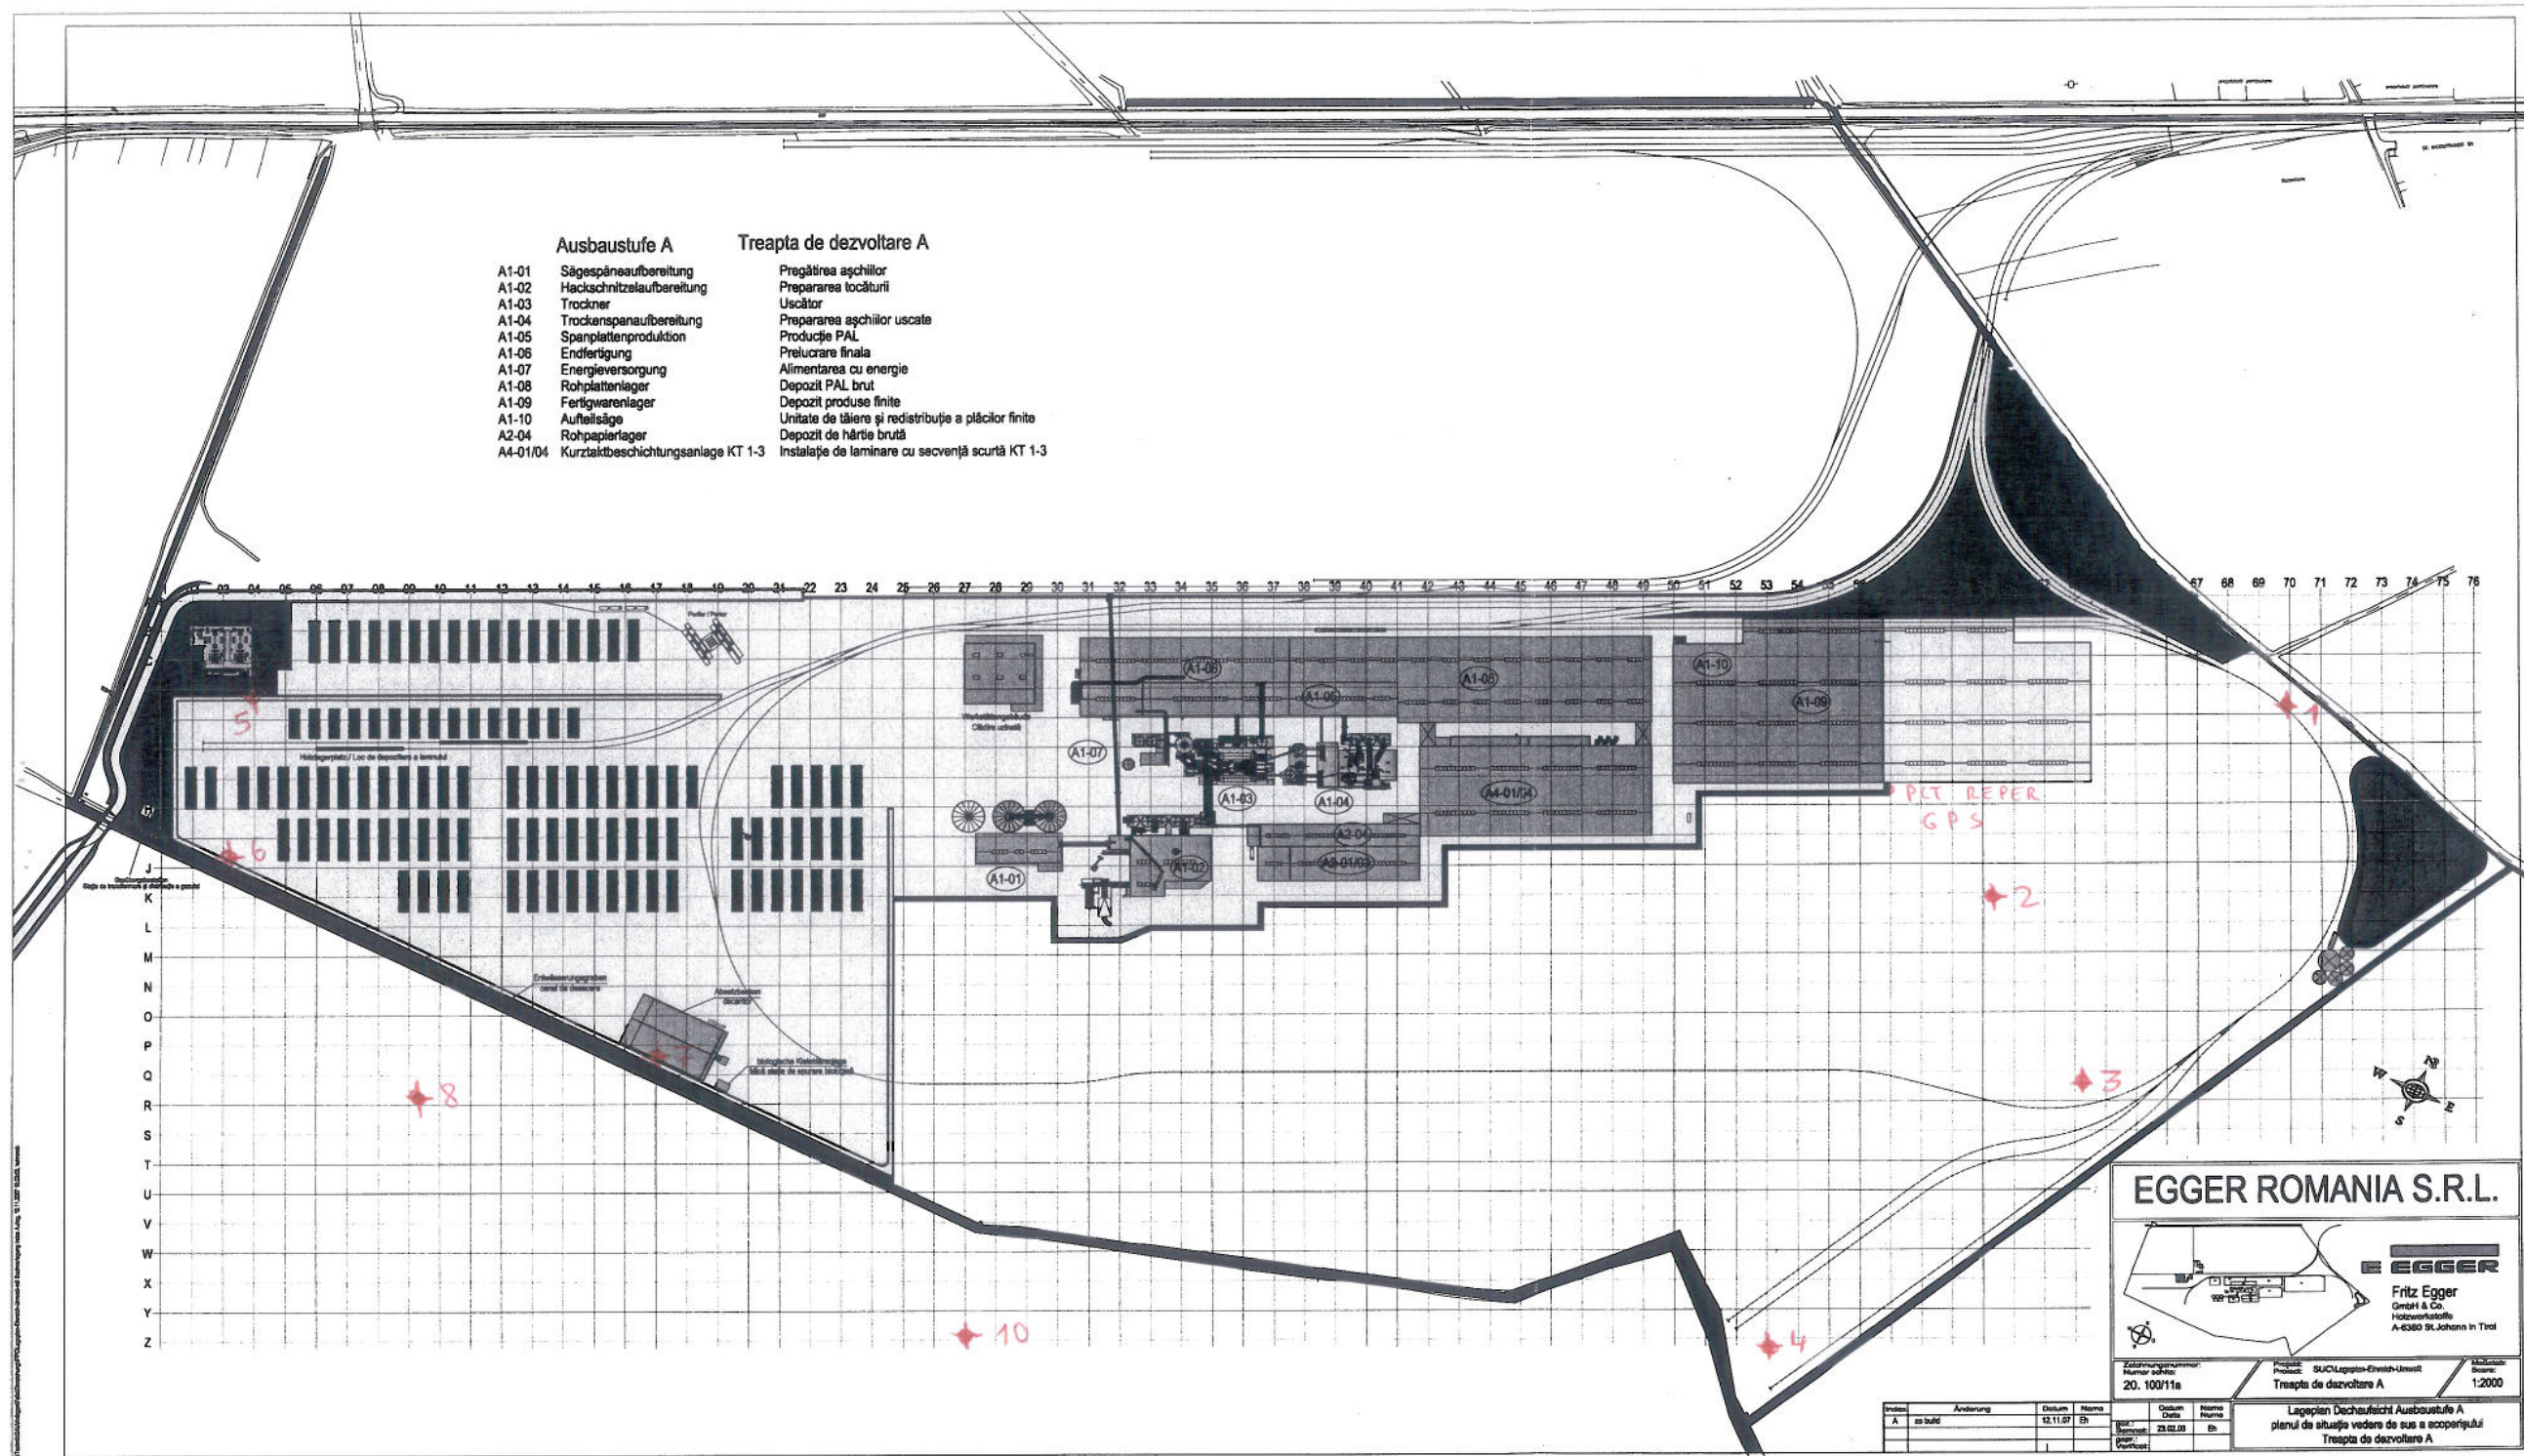

EGGER ROMANIA S.R.L.

EGGER

Fritz Egger
 GmbH & Co.
 Holzwerkstoffe
 A-6300 St. Johann in Tirol

Zustimmungsnr.: 20.100/11a
 Projekt: SAU/Legeplan-Erweit-Umsatz
 Treapta de dezvoltare A

Mașstab: 1:2000

Indice	Amendare	Dezult	Reviz	Dezult	Reviz
A	20.100/11a	12.11.07	EH	20.100/11a	EH

Legenda: Deschisă / Ausbaustufe A
 planul de situație vedere de sus a acoperișului
 Treapta de dezvoltare A

9